


EG

INNENHÖHE: 2 460 mm
 AUSSENHÖHE: 2 990 mm


LACKIERUNG:
 WÄNDE: RAL 7035
 BODENRAHMEN: RAL 7035
 DACHRAHMEN: RAL 6026
 ECKRAHMEN: RAL 7035

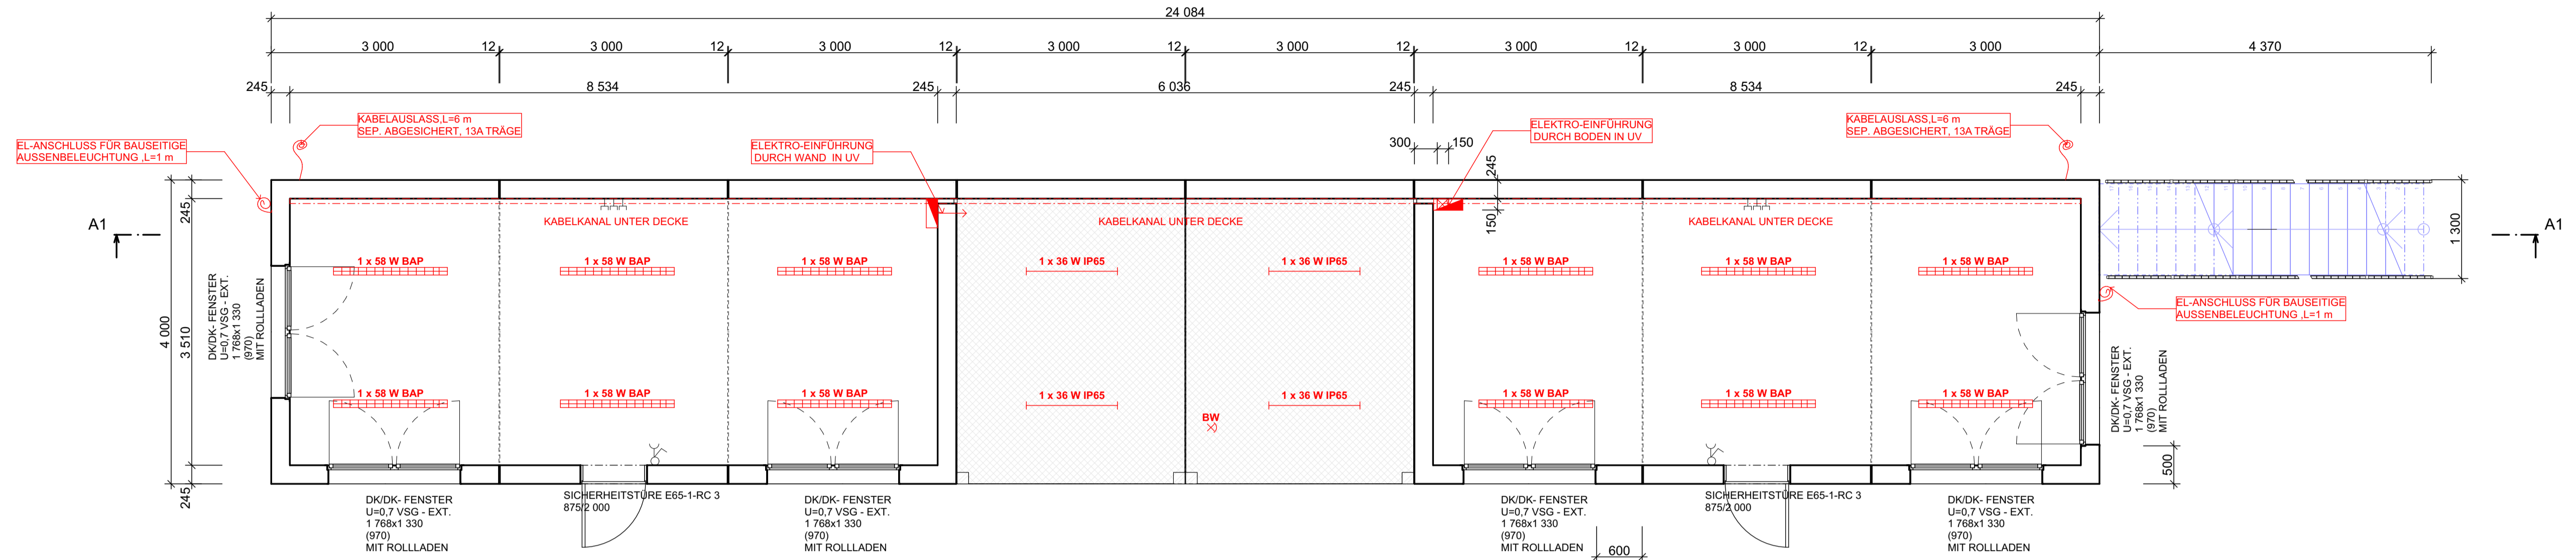


OG

INNENHÖHE: 2 460 mm
 AUSSENHÖHE: 2 985 mm

LACKIERUNG:
 WÄNDE: RAL 7035
 BODENRAHMEN: RAL 7035
 DACHRAHMEN: RAL 6026
 ECKRAHMEN: RAL 7035

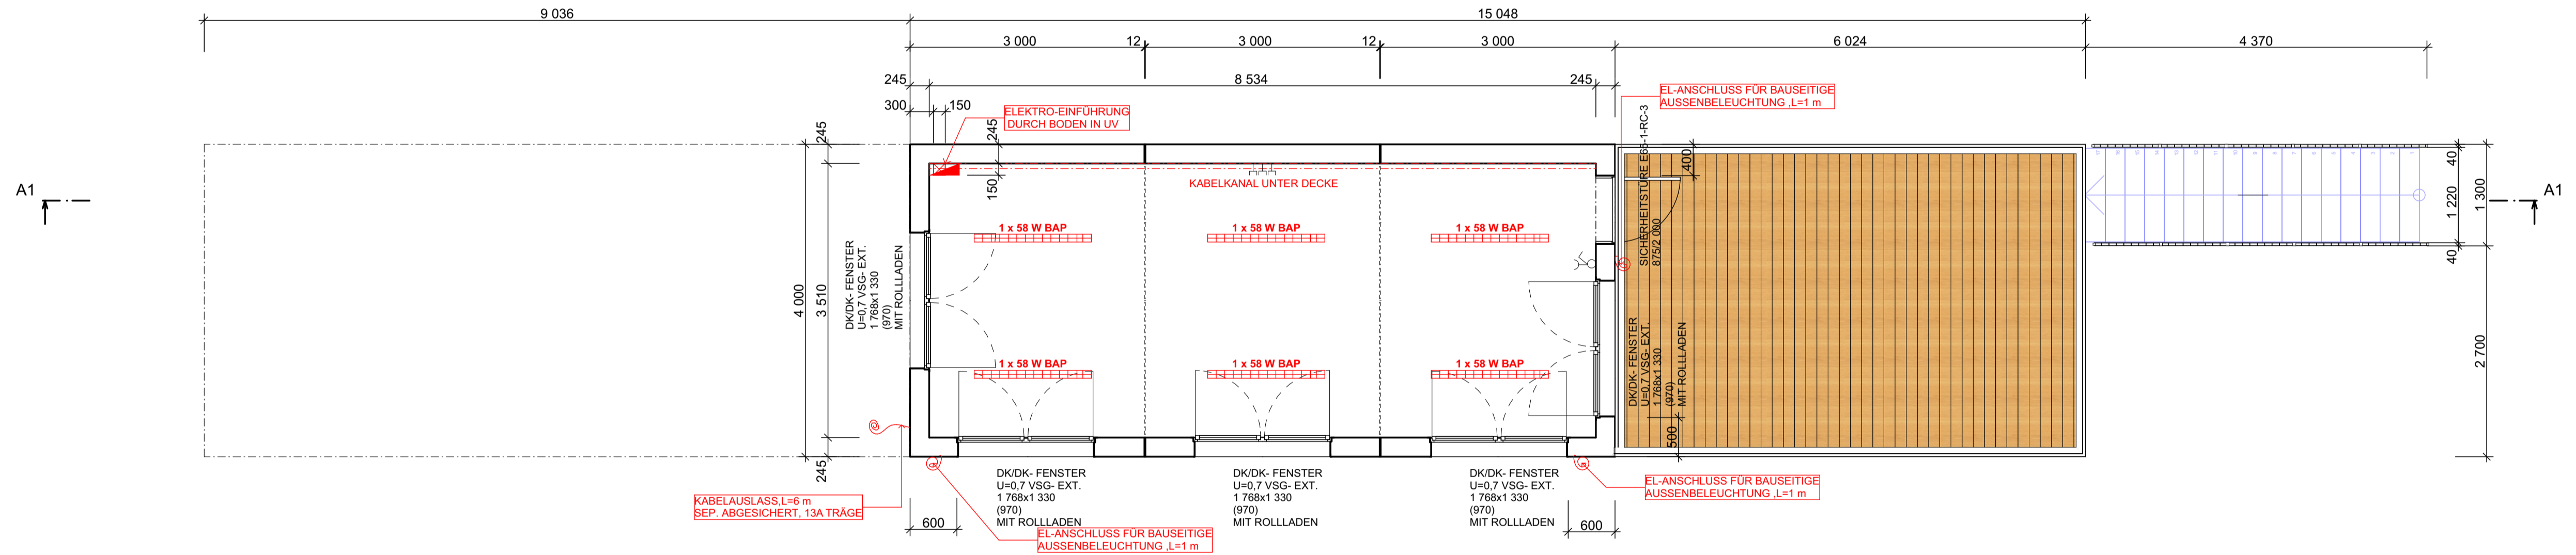

SCHNITT A1-A1

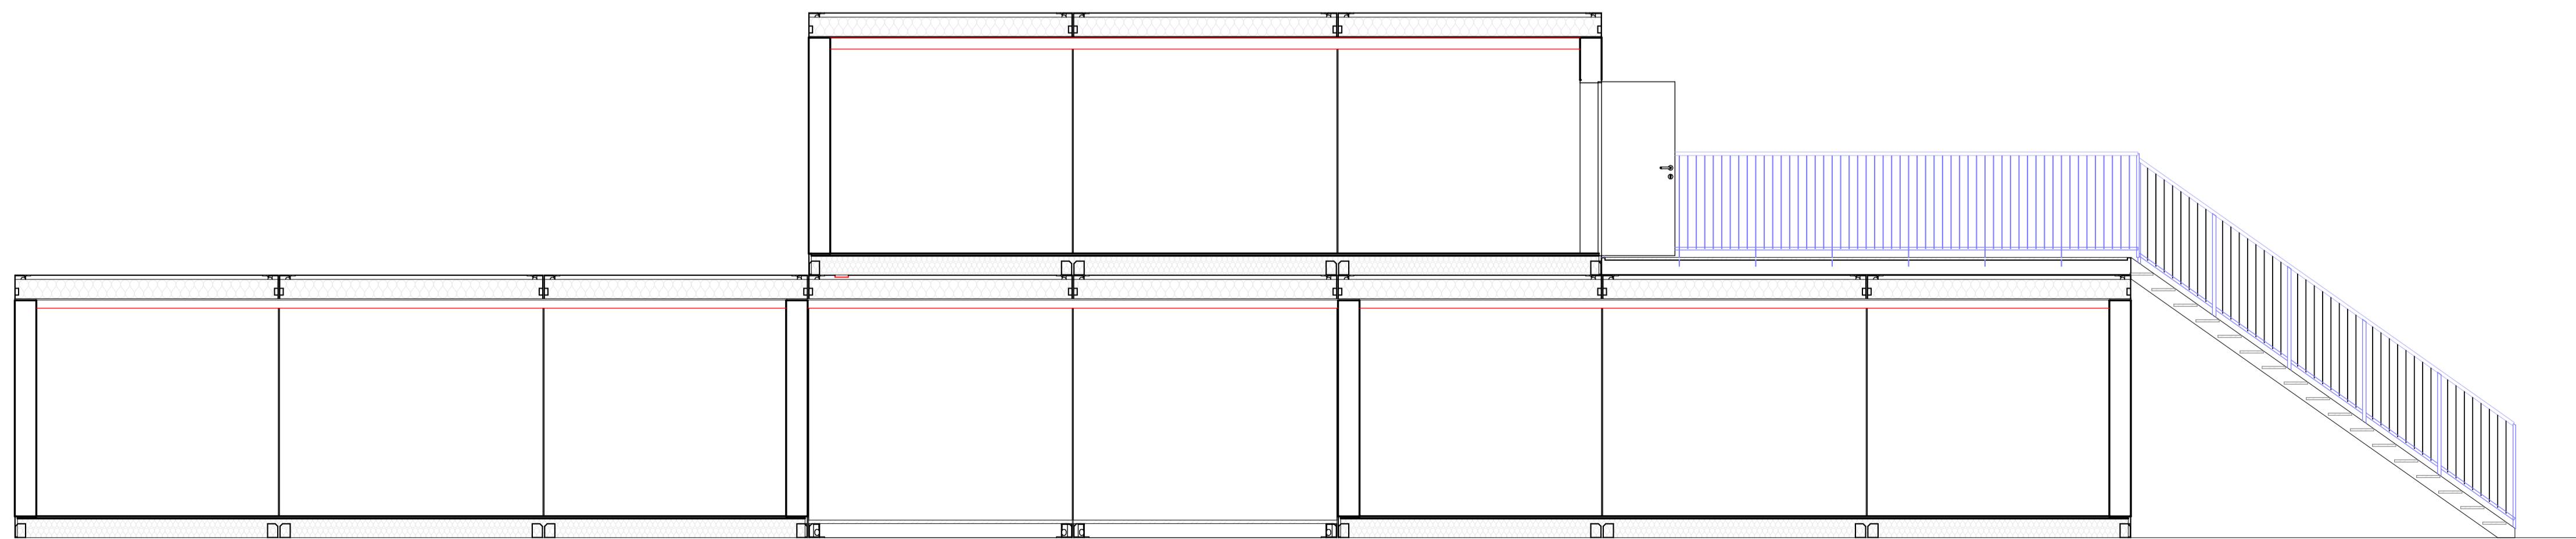

TECHNISCHE ÄNDERUNGEN VORBEHALTEN		
Bearbeitet von:		
Geprüft von:		
Kunde:		
Ort des Bauwerks:	Format:	A1
Bauwerk:	Datum:	29. 3. 2018
	Maßstab:	1:50
Benennung: GRUNDRISS ERDGESCHOSS	Zeichnungs-Nr.:	B