


EG

INNENHÖHE: 2 500 mm  
AUSSENHÖHE: 3 005 mm


WAND EI 60 - PROFIL BLECH, FERMACELL 15mm,  
MINERALWOLLE 280mm, FERMACELL 12,5mm MIT TAPETE  
DECKE EI60 - FERMACELL 2x15mm

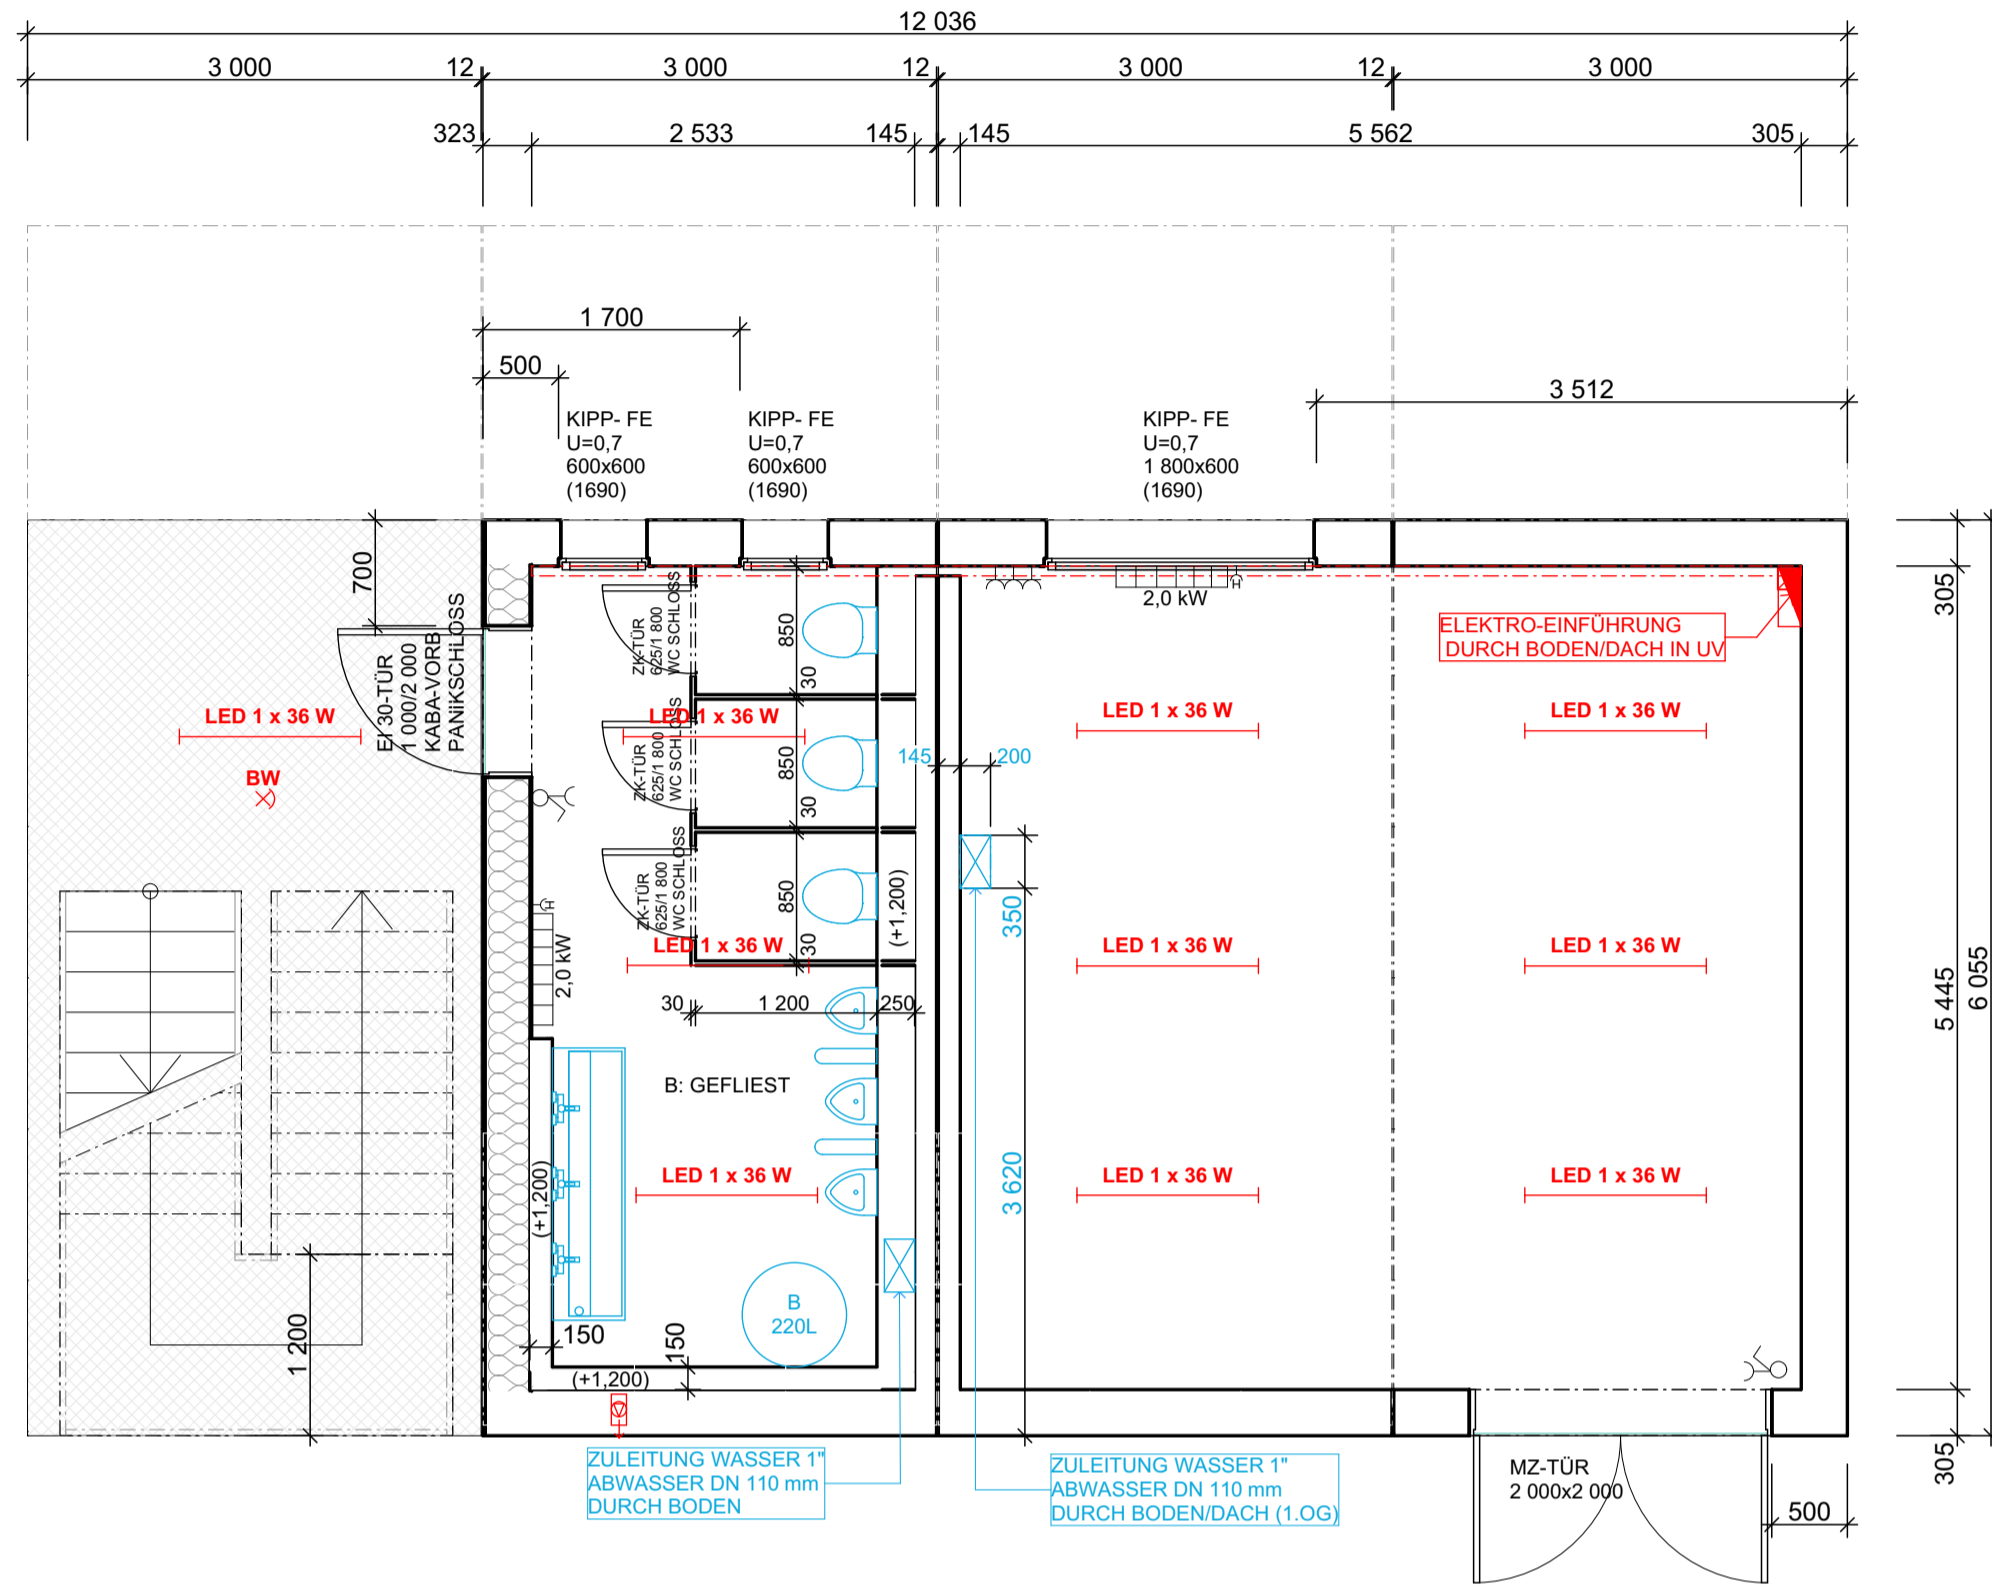

1.OG

INNENHÖHE: 2 500 mm  
AUSSENHÖHE: 3 020 mm


WAND EI 60 - PROFIL BLECH, FERMACELL 15mm,  
MINERALWOLLE 280mm, FERMACELL 12,5mm MIT TAPETE  
DECKE EI30 - FERMACELL 2x12,5mm

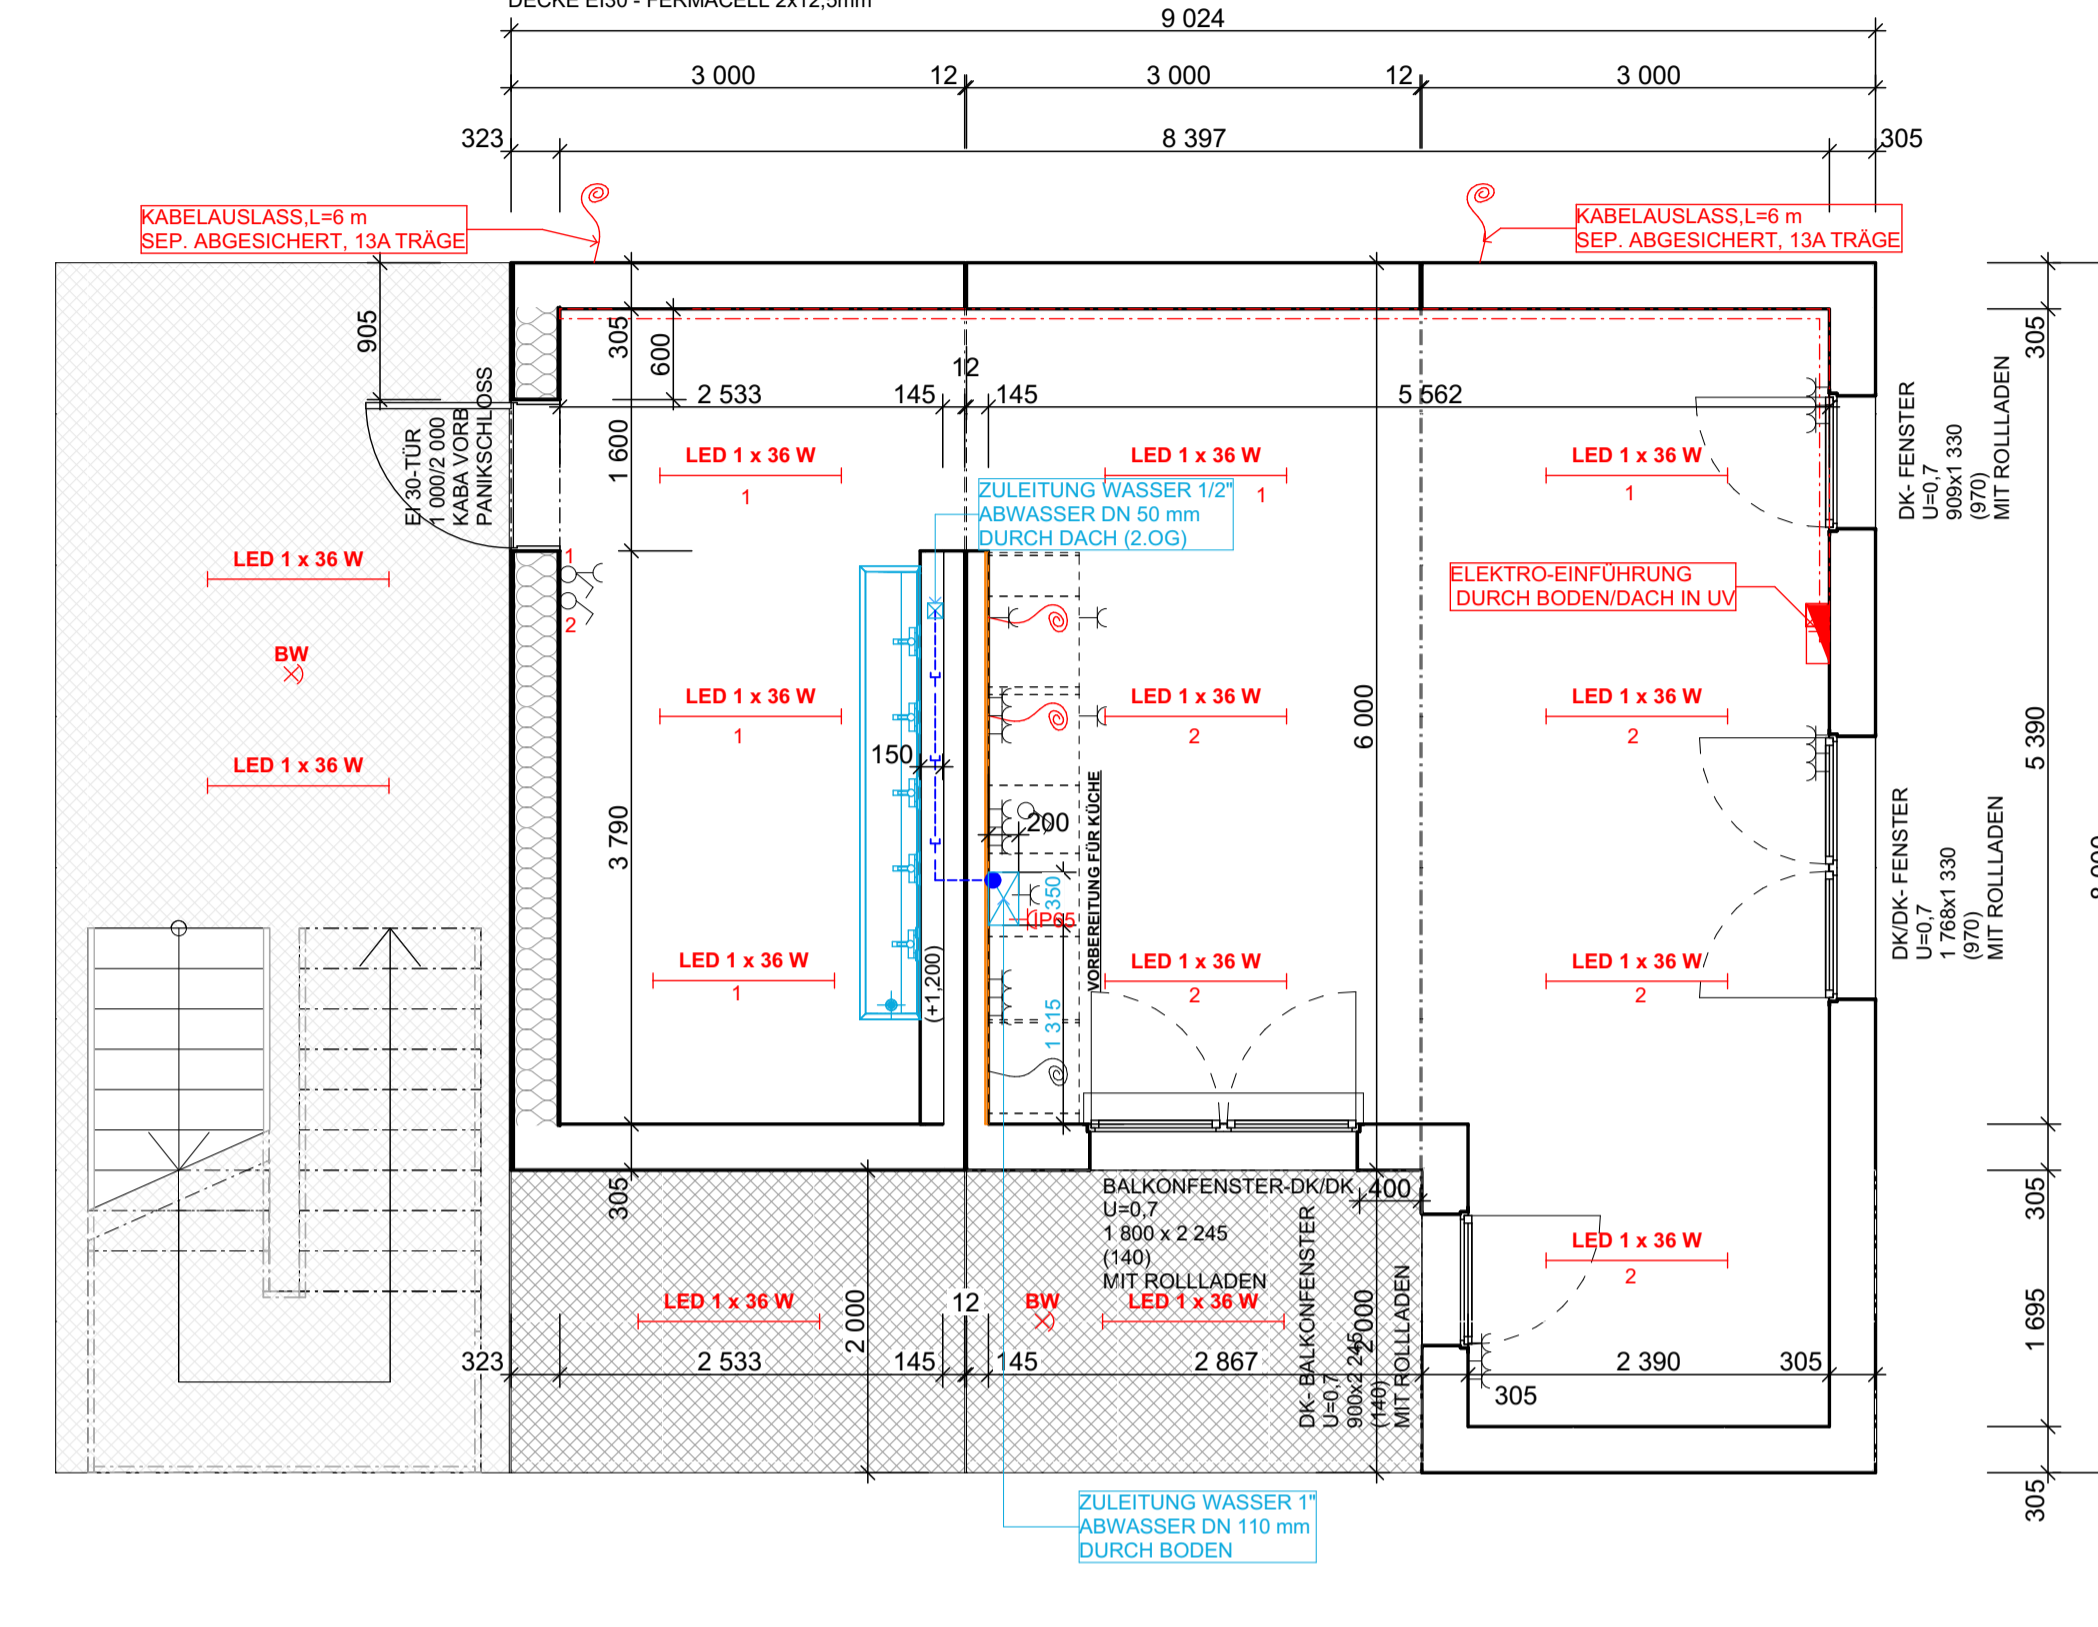


2.OG

INNENHÖHE: 2 500 mm  
AUSSENHÖHE: 2 905 mm


WAND EI 60 - PROFIL BLECH, FERMACELL 15mm,  
MINERALWOLLE 280mm, FERMACELL 12,5mm MIT TAPETE  
DECKE OHNE BRANDSCHUTZ

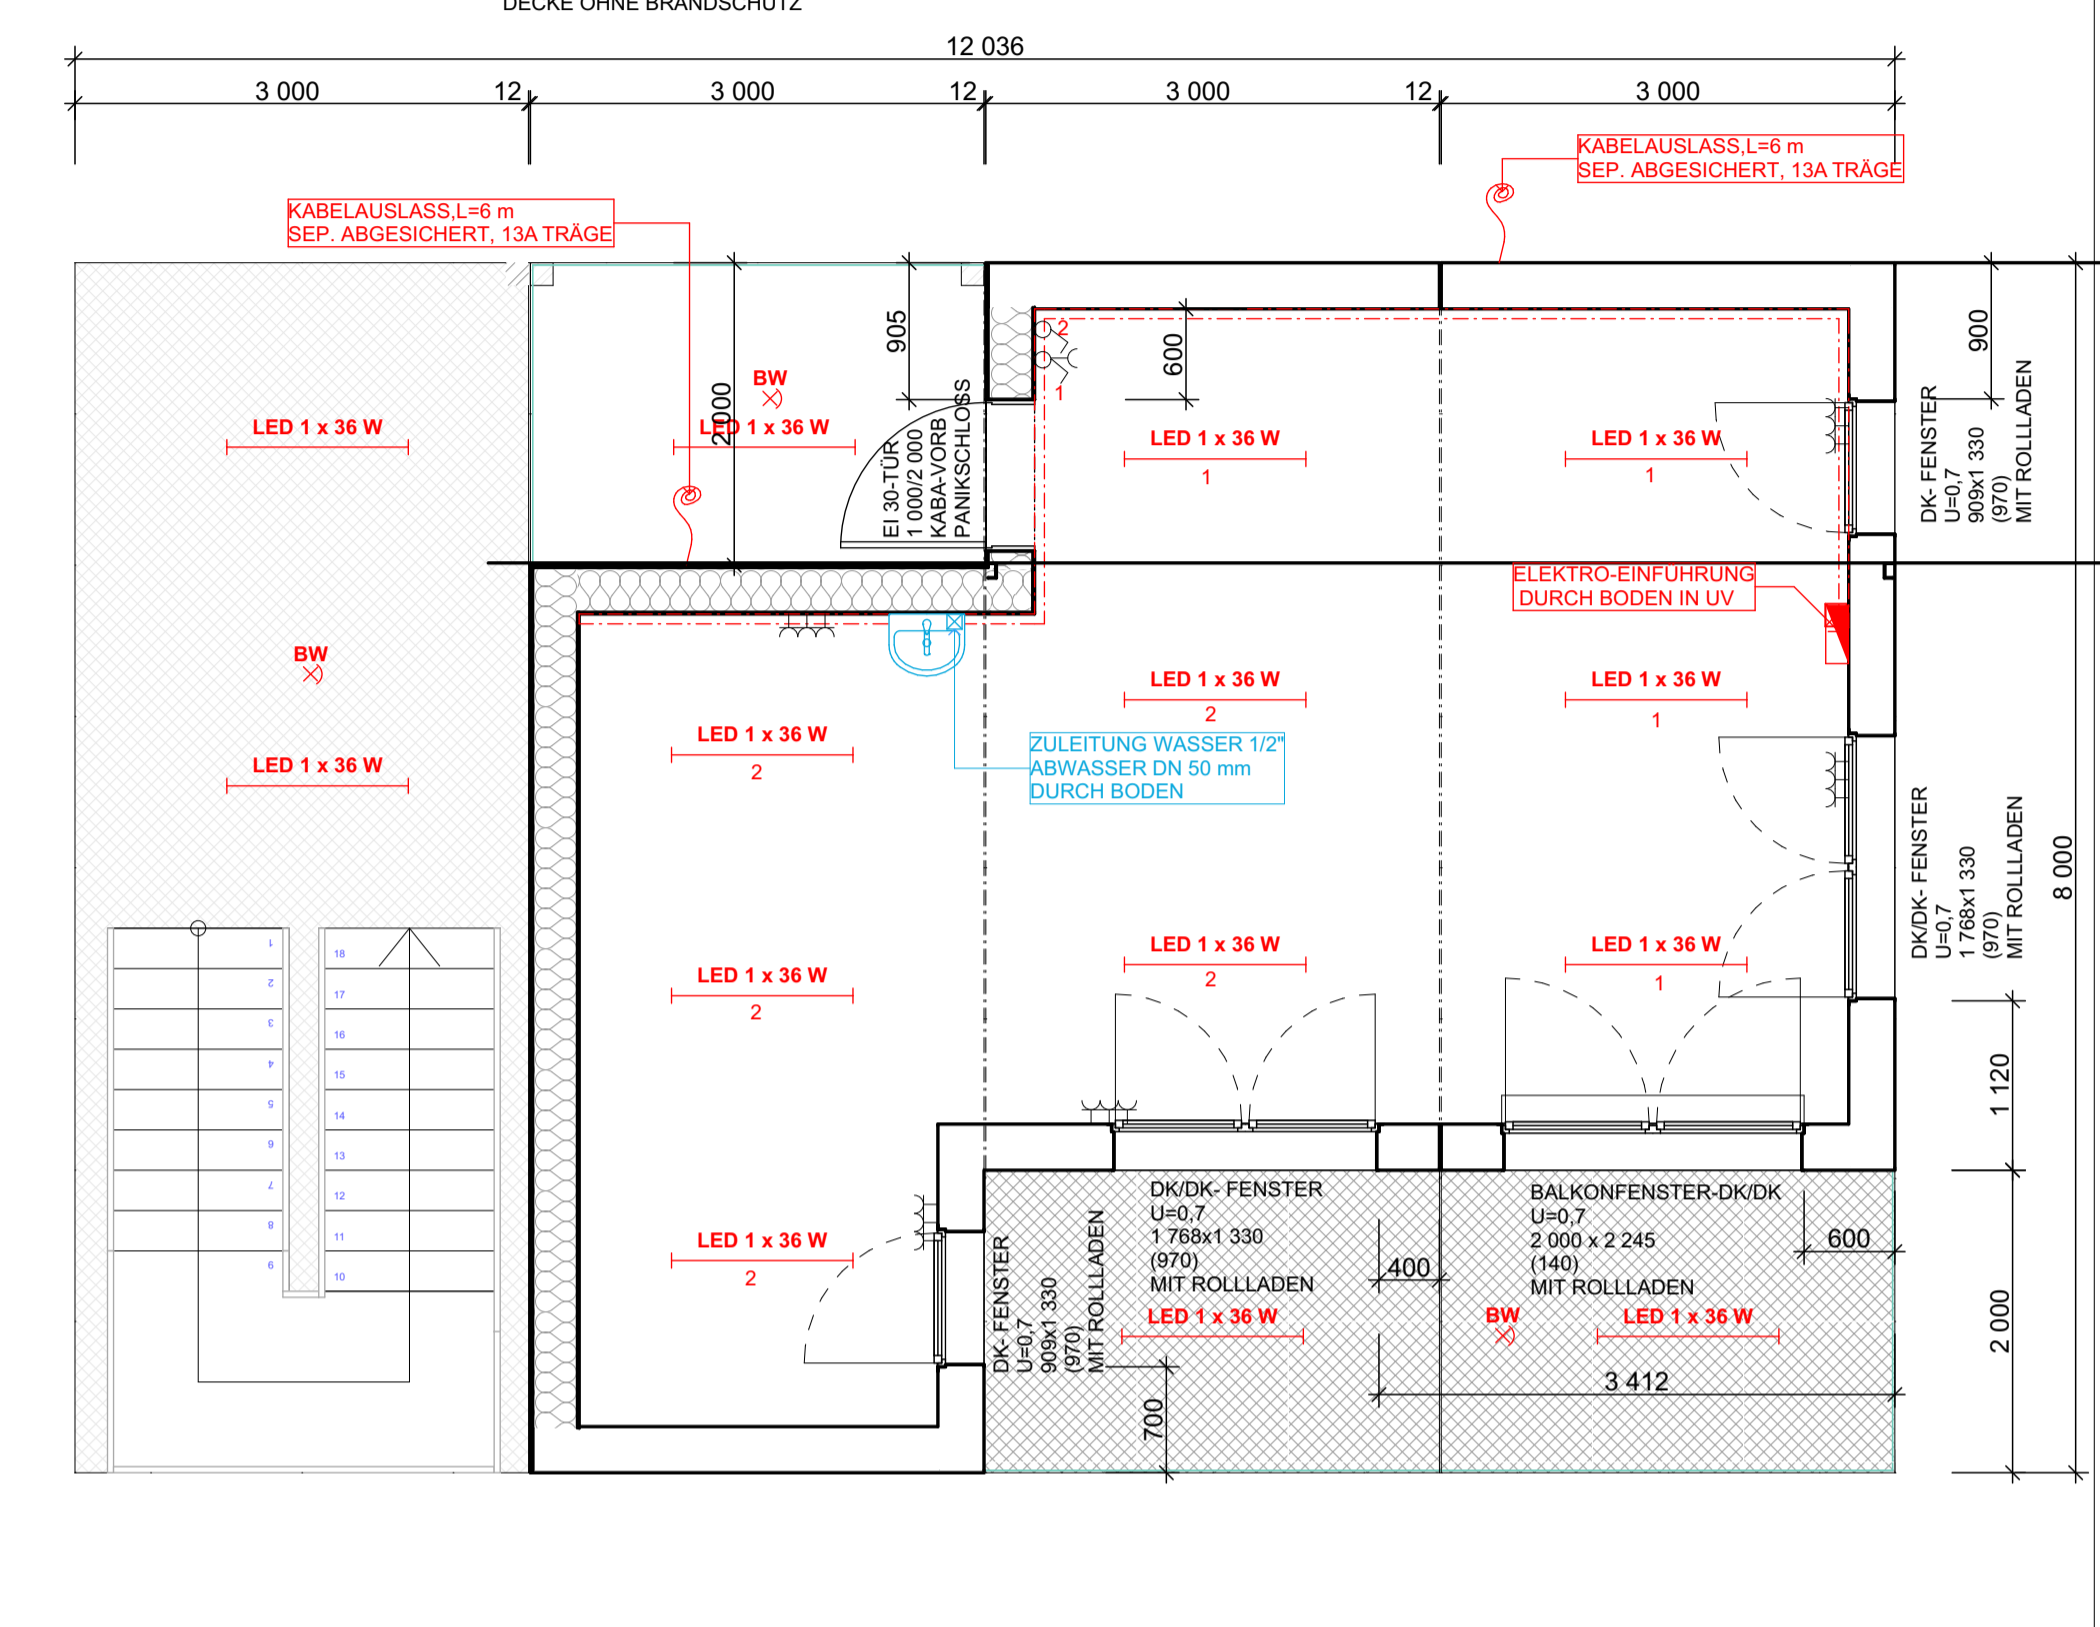

ANSICHT 1

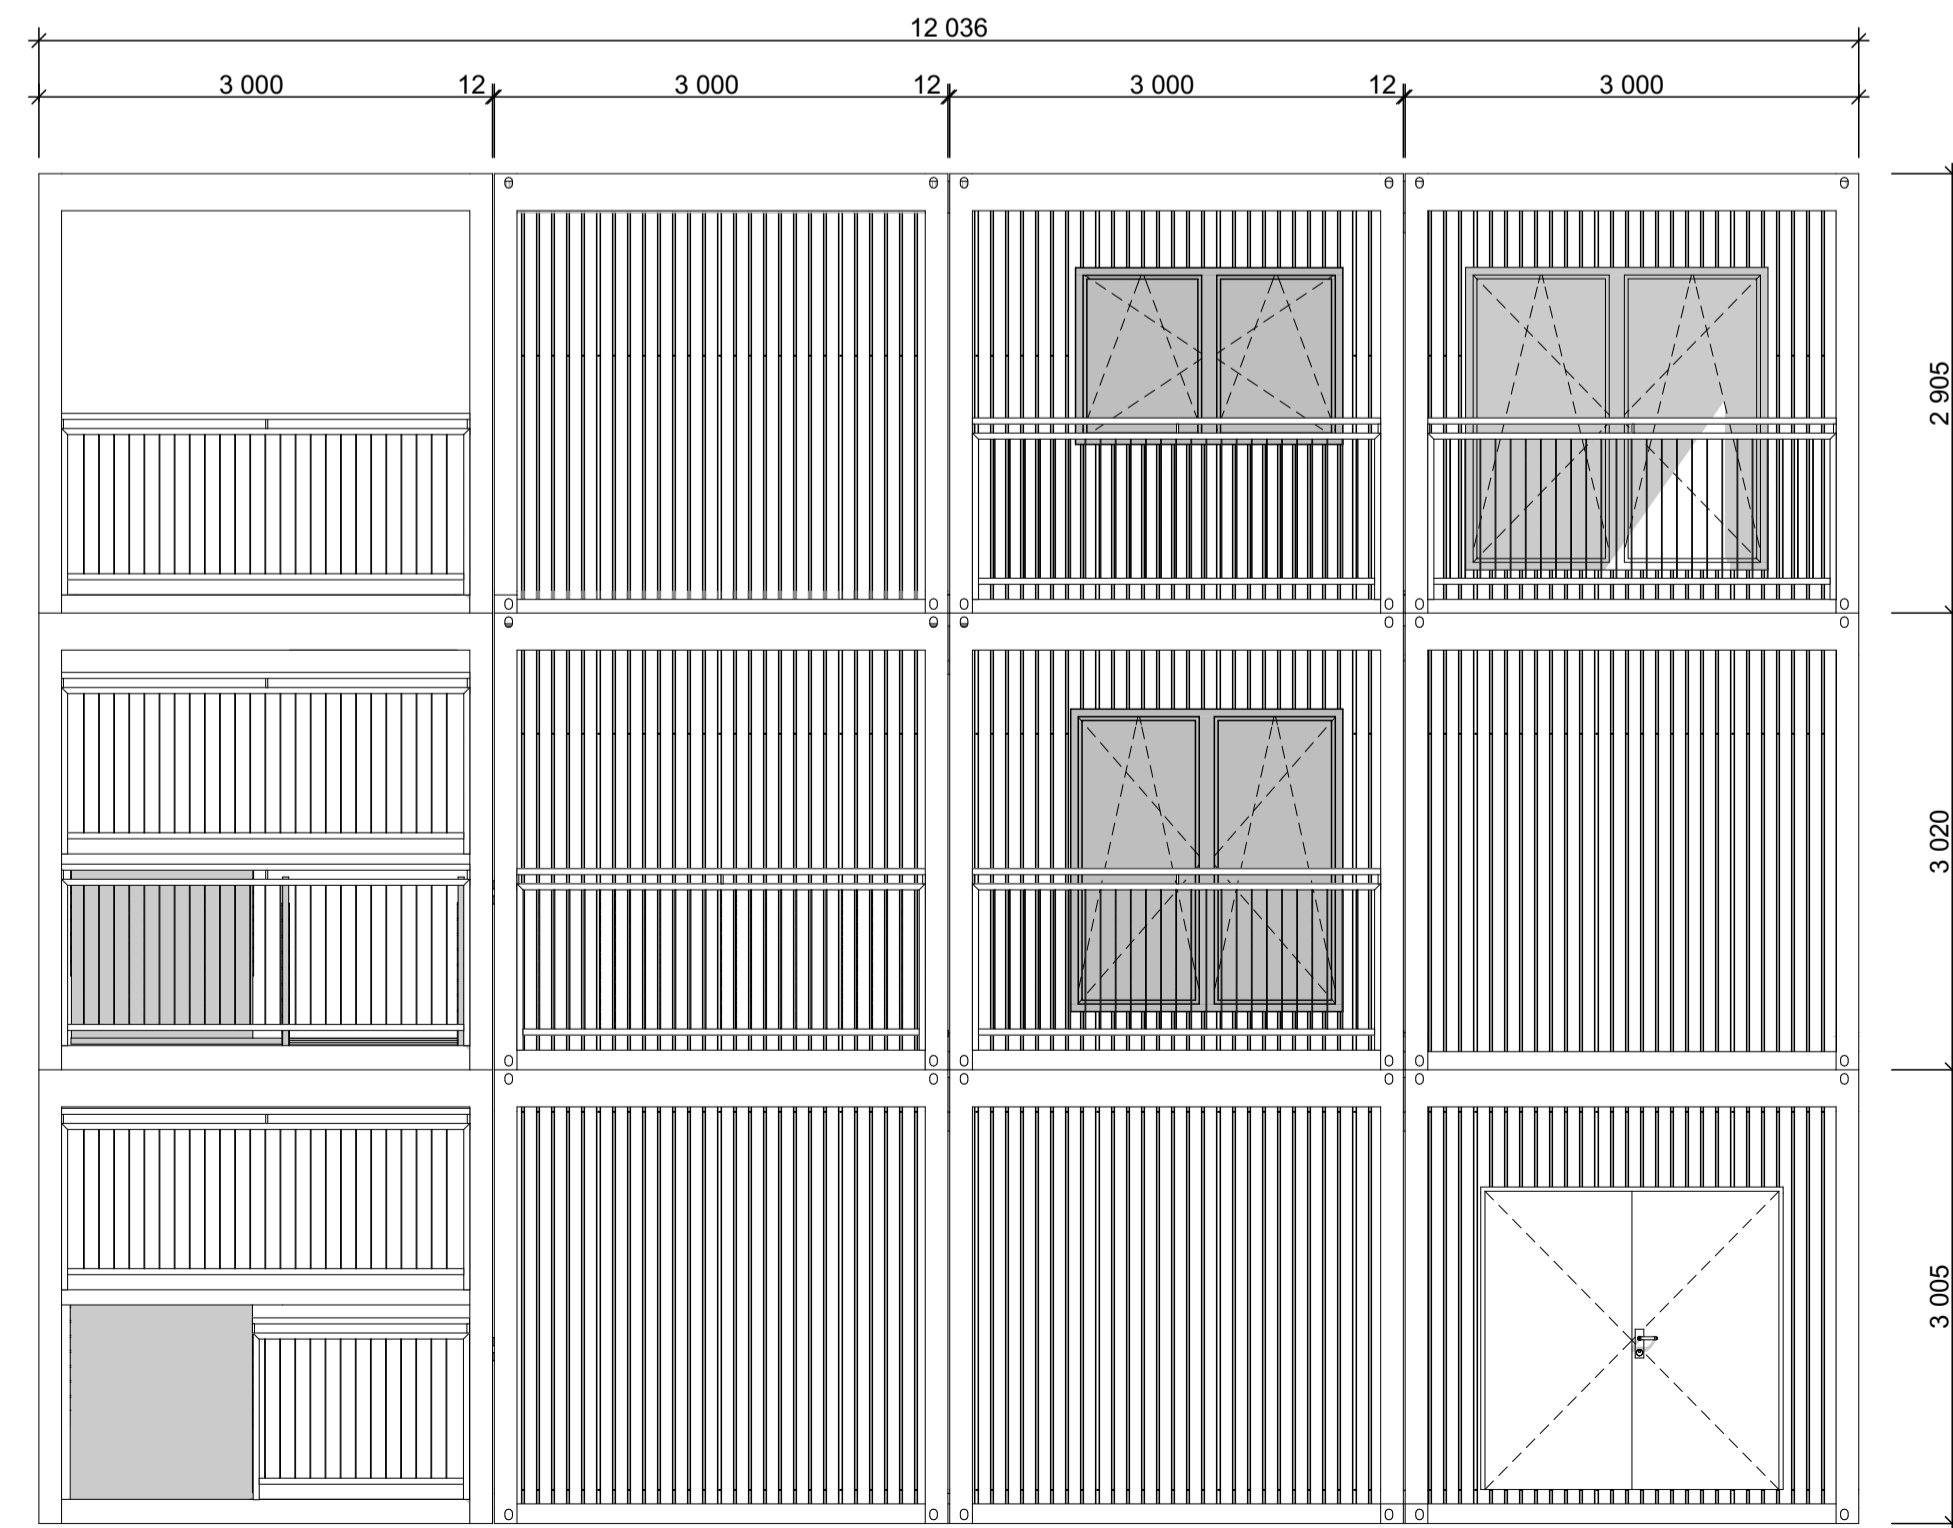

ANSICHT 2

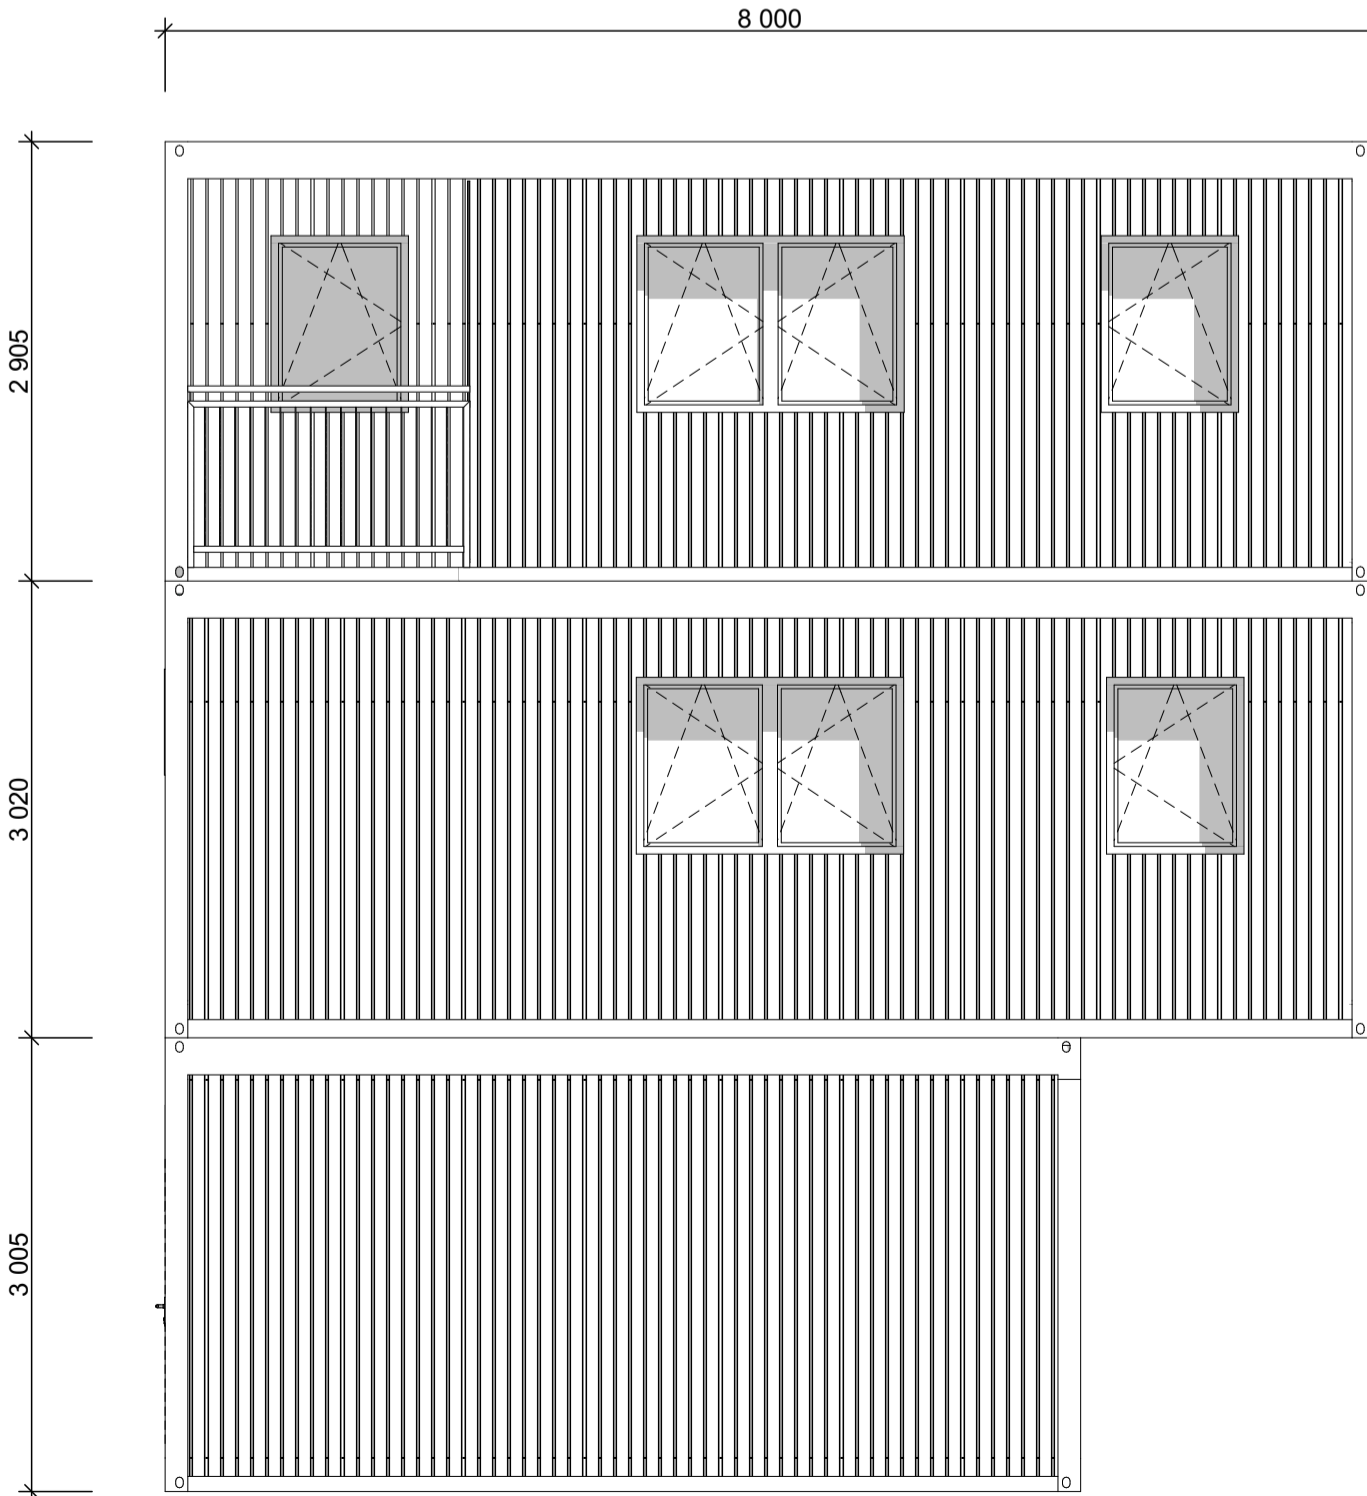

LACKIERUNG:  
WÄNDE: RAL 9001  
BODENRAHMEN: RAL 9001  
DACHRAHMEN: RAL 9001  
ECKRAHMEN: RAL 9001

|                                   |                 |      |
|-----------------------------------|-----------------|------|
| TECHNISCHE ÄNDERUNGEN VORBEHALTEN |                 |      |
| Bearbeitet von:                   |                 |      |
| Geprüft von:                      |                 |      |
| Kunde:                            |                 |      |
| Ort des Bauwerks:                 | Format:         | A1   |
| Bauwerk:                          | Datum:          |      |
|                                   | Maßstab:        | 1:50 |
| Benennung: GRUNDRISS              | Zeichnungs-Nr.: | D    |