


EG

INNENHÖHE: 2 500 mm
 AUSSENHÖHE: 2 890 mm


LACKIERUNG:
 WÄNDE: RAL 9010
 BODENRAHMEN: RAL 9010
 DACHRAHMEN: RAL 9010
 ECKRAHMEN: RAL 9010

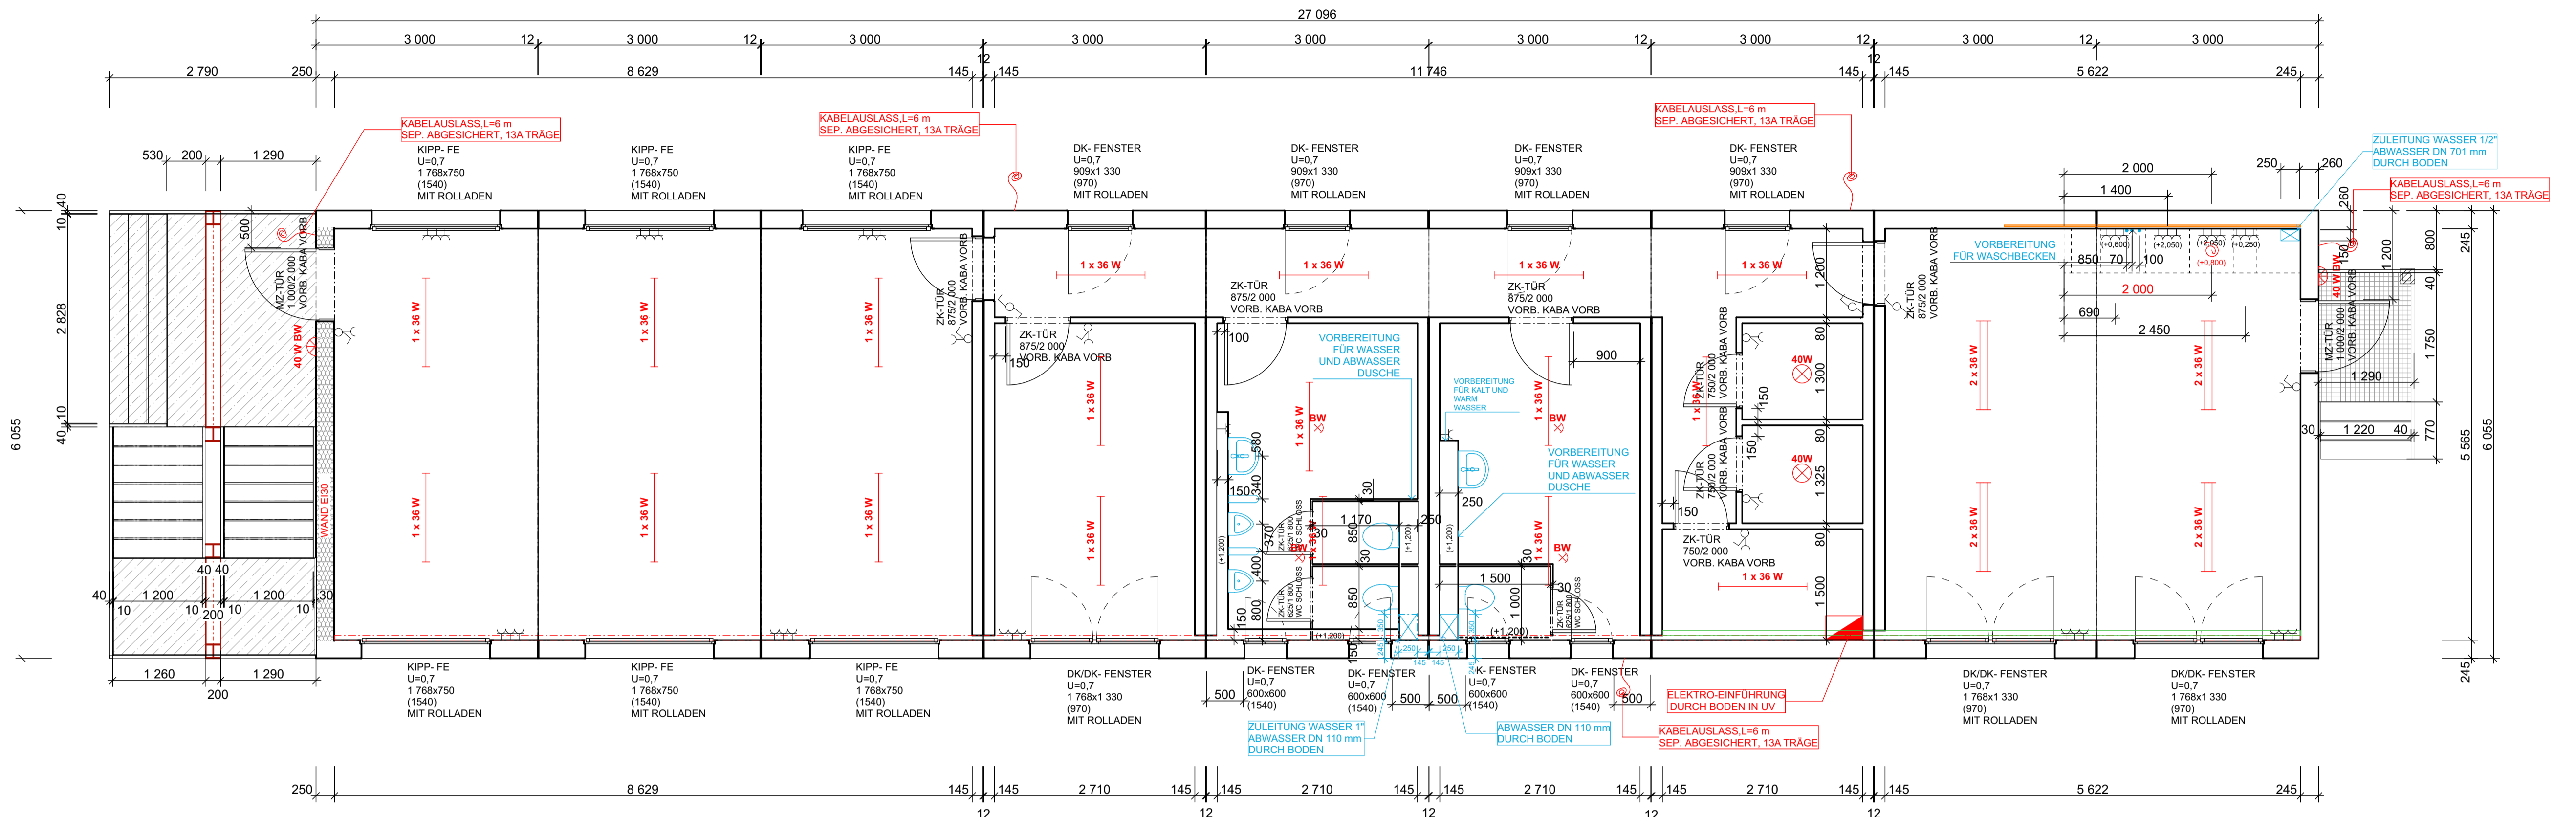

OG

INNENHÖHE: 2 500 mm
 AUSSENHÖHE: 2 920 mm

LACKIERUNG:
 WÄNDE: RAL 9010
 BODENRAHMEN: RAL 9010
 DACHRAHMEN: RAL 9010
 ECKRAHMEN: RAL 9010

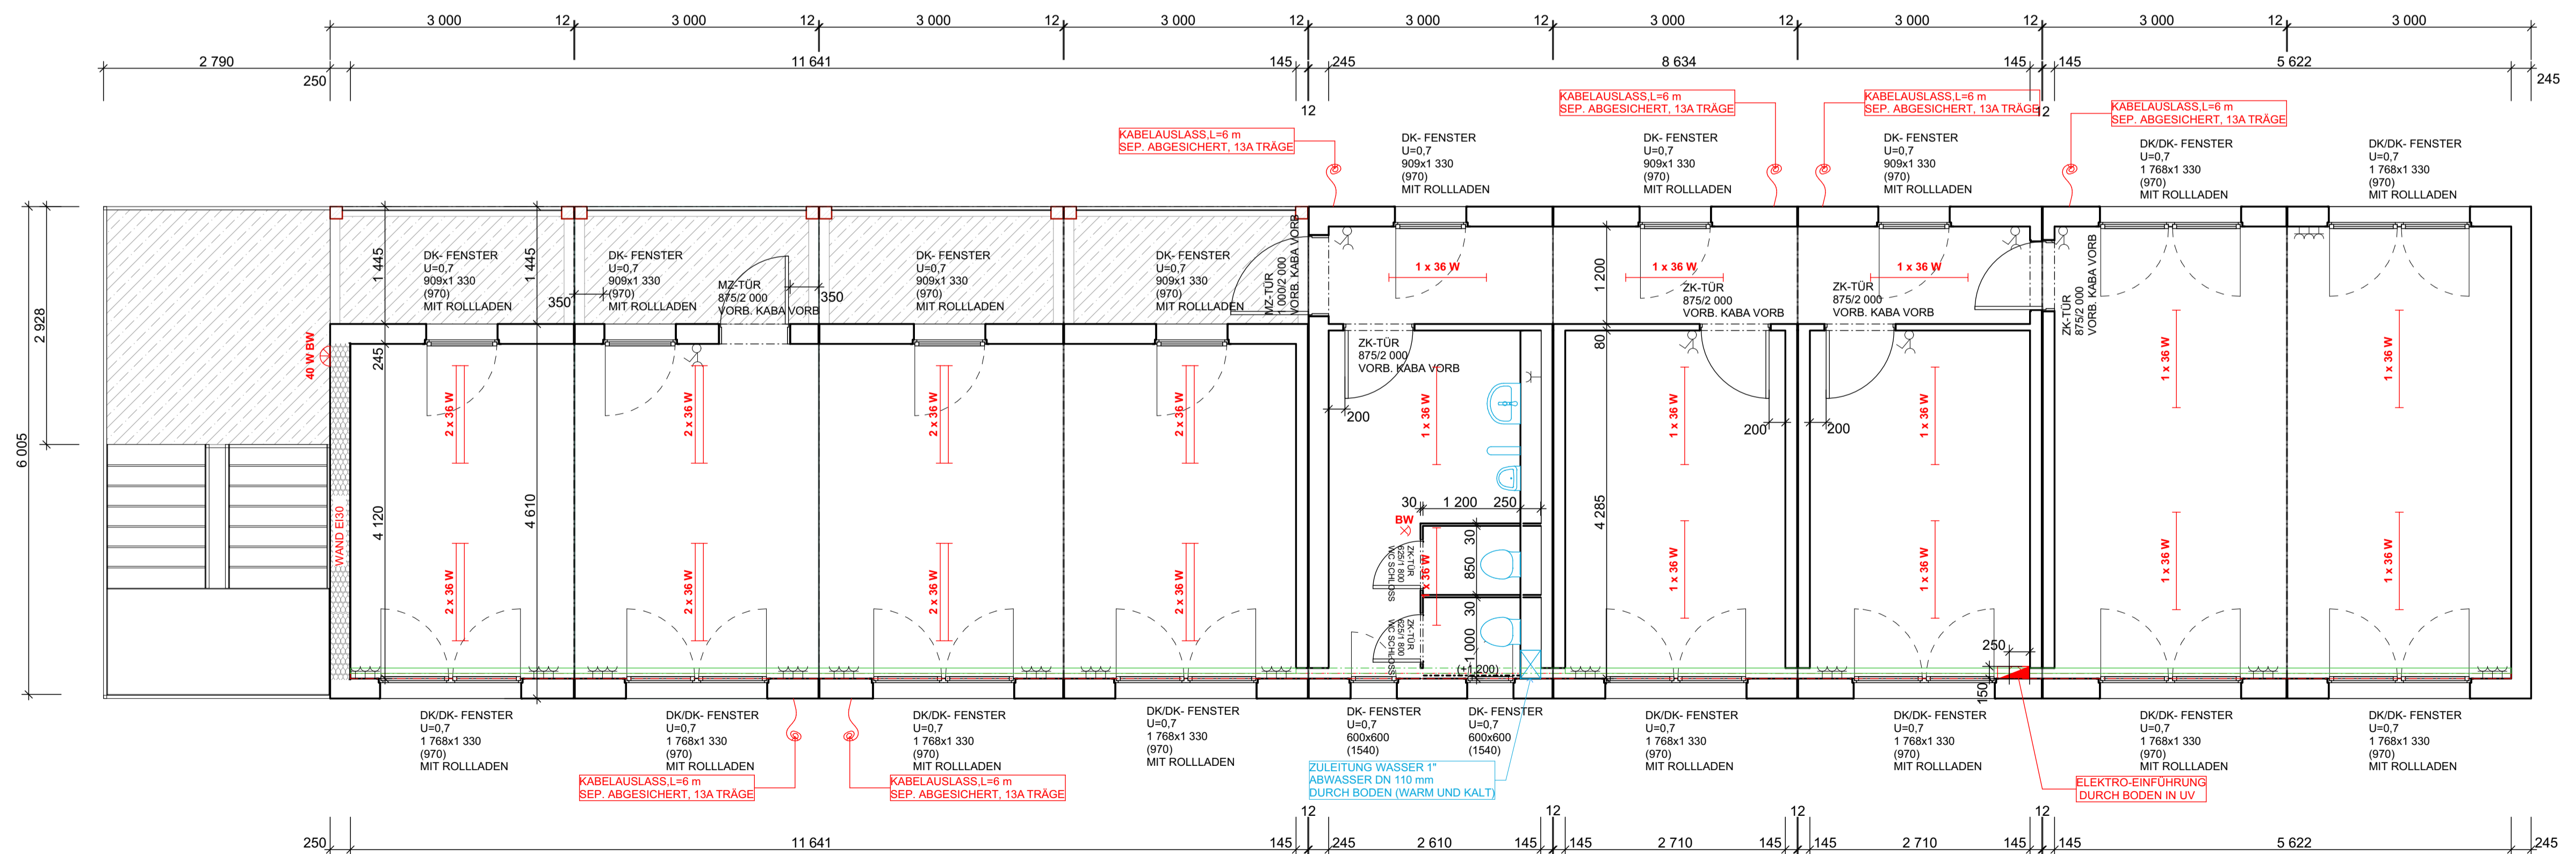

LEGENDE KABELKANAL:

- KABELKANAL - INTECON UNTER DECKE
- KABELKANAL KUNDE - UNTER FENSTER
- KABELKANAL KUNDE - UNTER DECKE

TECHNISCHE ÄNDERUNGEN VORBEHALTEN

Bearbeitet von:		
Geprüft von:		
Kunde:		
Ort des Bauwerk:	Format:	A1
Bauwerk:	Datum:	
Benennung: GRUNDRISS	Maßstab:	1:50
	Zeichnungs-Nr.:	F